

RENVOOI

WANDEN EN VLOEREN

- kalkzandsteen
- metselwerk
- houten gevelbepaling
- lichte scheidingwand geïsoleerd
- woning entree
- binnendeur

INSTALLATIES

- opstelplaats kooktoestel
- opstelplaats koelkast
- ventilatie/wtw-unit (verticaal)
- ventilatie/wtw-unit (horizontaal)
- ventilatie slaapkamer
- opstelplaats toilet
- opstelplaats douche
- wastafel / fontein
- opstelplaats wasmachine
- opstelplaats boiler/vat
- verdeler vloerverwarming
- meterkast



ELEKTRA

- aansluitpunt data
- aansluitpunt licht op wand
- loze leiding
- Aardmat
- Centraal aardpunt
- lichtpunt
- Contactdoos 1-voudig met beschermingscontact
- Contactdoos 2-voudig met beschermingscontact
- Deurbel
- Intercom post
- Melder, rook, optisch
- Schakelaar, 1-polig
- Schakelaar, serie
- Thermostaatleiding, bedraad
- CO2 melder
- Buitenlichtpunt

AFKORTINGEN

- ak afzuigkap
- kook kooktoestel
- LL loze leiding
- vw vaatwasser
- kk koelkast
- oven oven
- wm wasmachine
- wd wasdroger
- vv vloerverwarming
- d data
- bo boiler
- mv/fan mechanische ventilatie
- rad radiator
- wtw warmterugwinning
- int intercom
- th thermostaat

11B

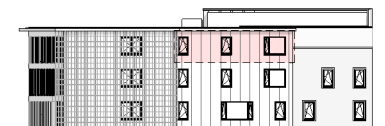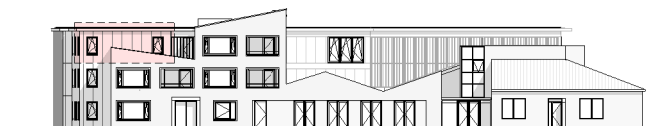


DE PASTORIETUIN
VOORTHUIZEN



Disclaimer
De maten op de tekeningen zijn circa-maten en zijn, tenzij anders aangegeven in centimeters. Bij de maatvoering is geen rekening gehouden met enige wanddikte en spouwruimte. Daarnaast kunnen zich tijdens de bouw veranderingen voordoen, die kunnen leiden tot maatverschillen. De op de tekening aangegeven elektrapunten en installaties, zijn indicatief en worden nader bepaald door de installateur / aannemer. Er kan niet van tekening worden gemeten. De tekeningen zijn niet geschikt voor opdrachten door koper aan derden. Aan de in deze brochure getoonde artists impressions kunnen geen rechten worden ontleend. Deze zijn indicatief.

2^e verdieping

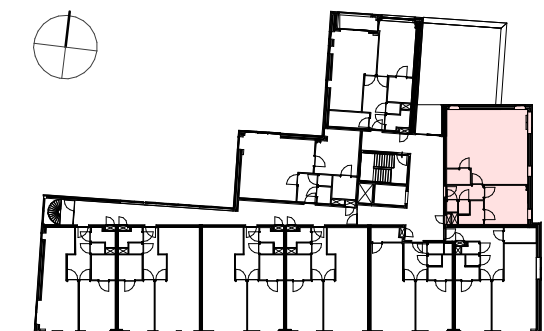

Rembrandtstraat

formaat:
A3
bouwnummer :
19
gebruiks opp. :
78,74 m²
document:
verkoopstukken
schaal:
1:50 / 1:500
datum:
11.05.2023
tekeningnummer:
VK 02.19